


План типового этажа

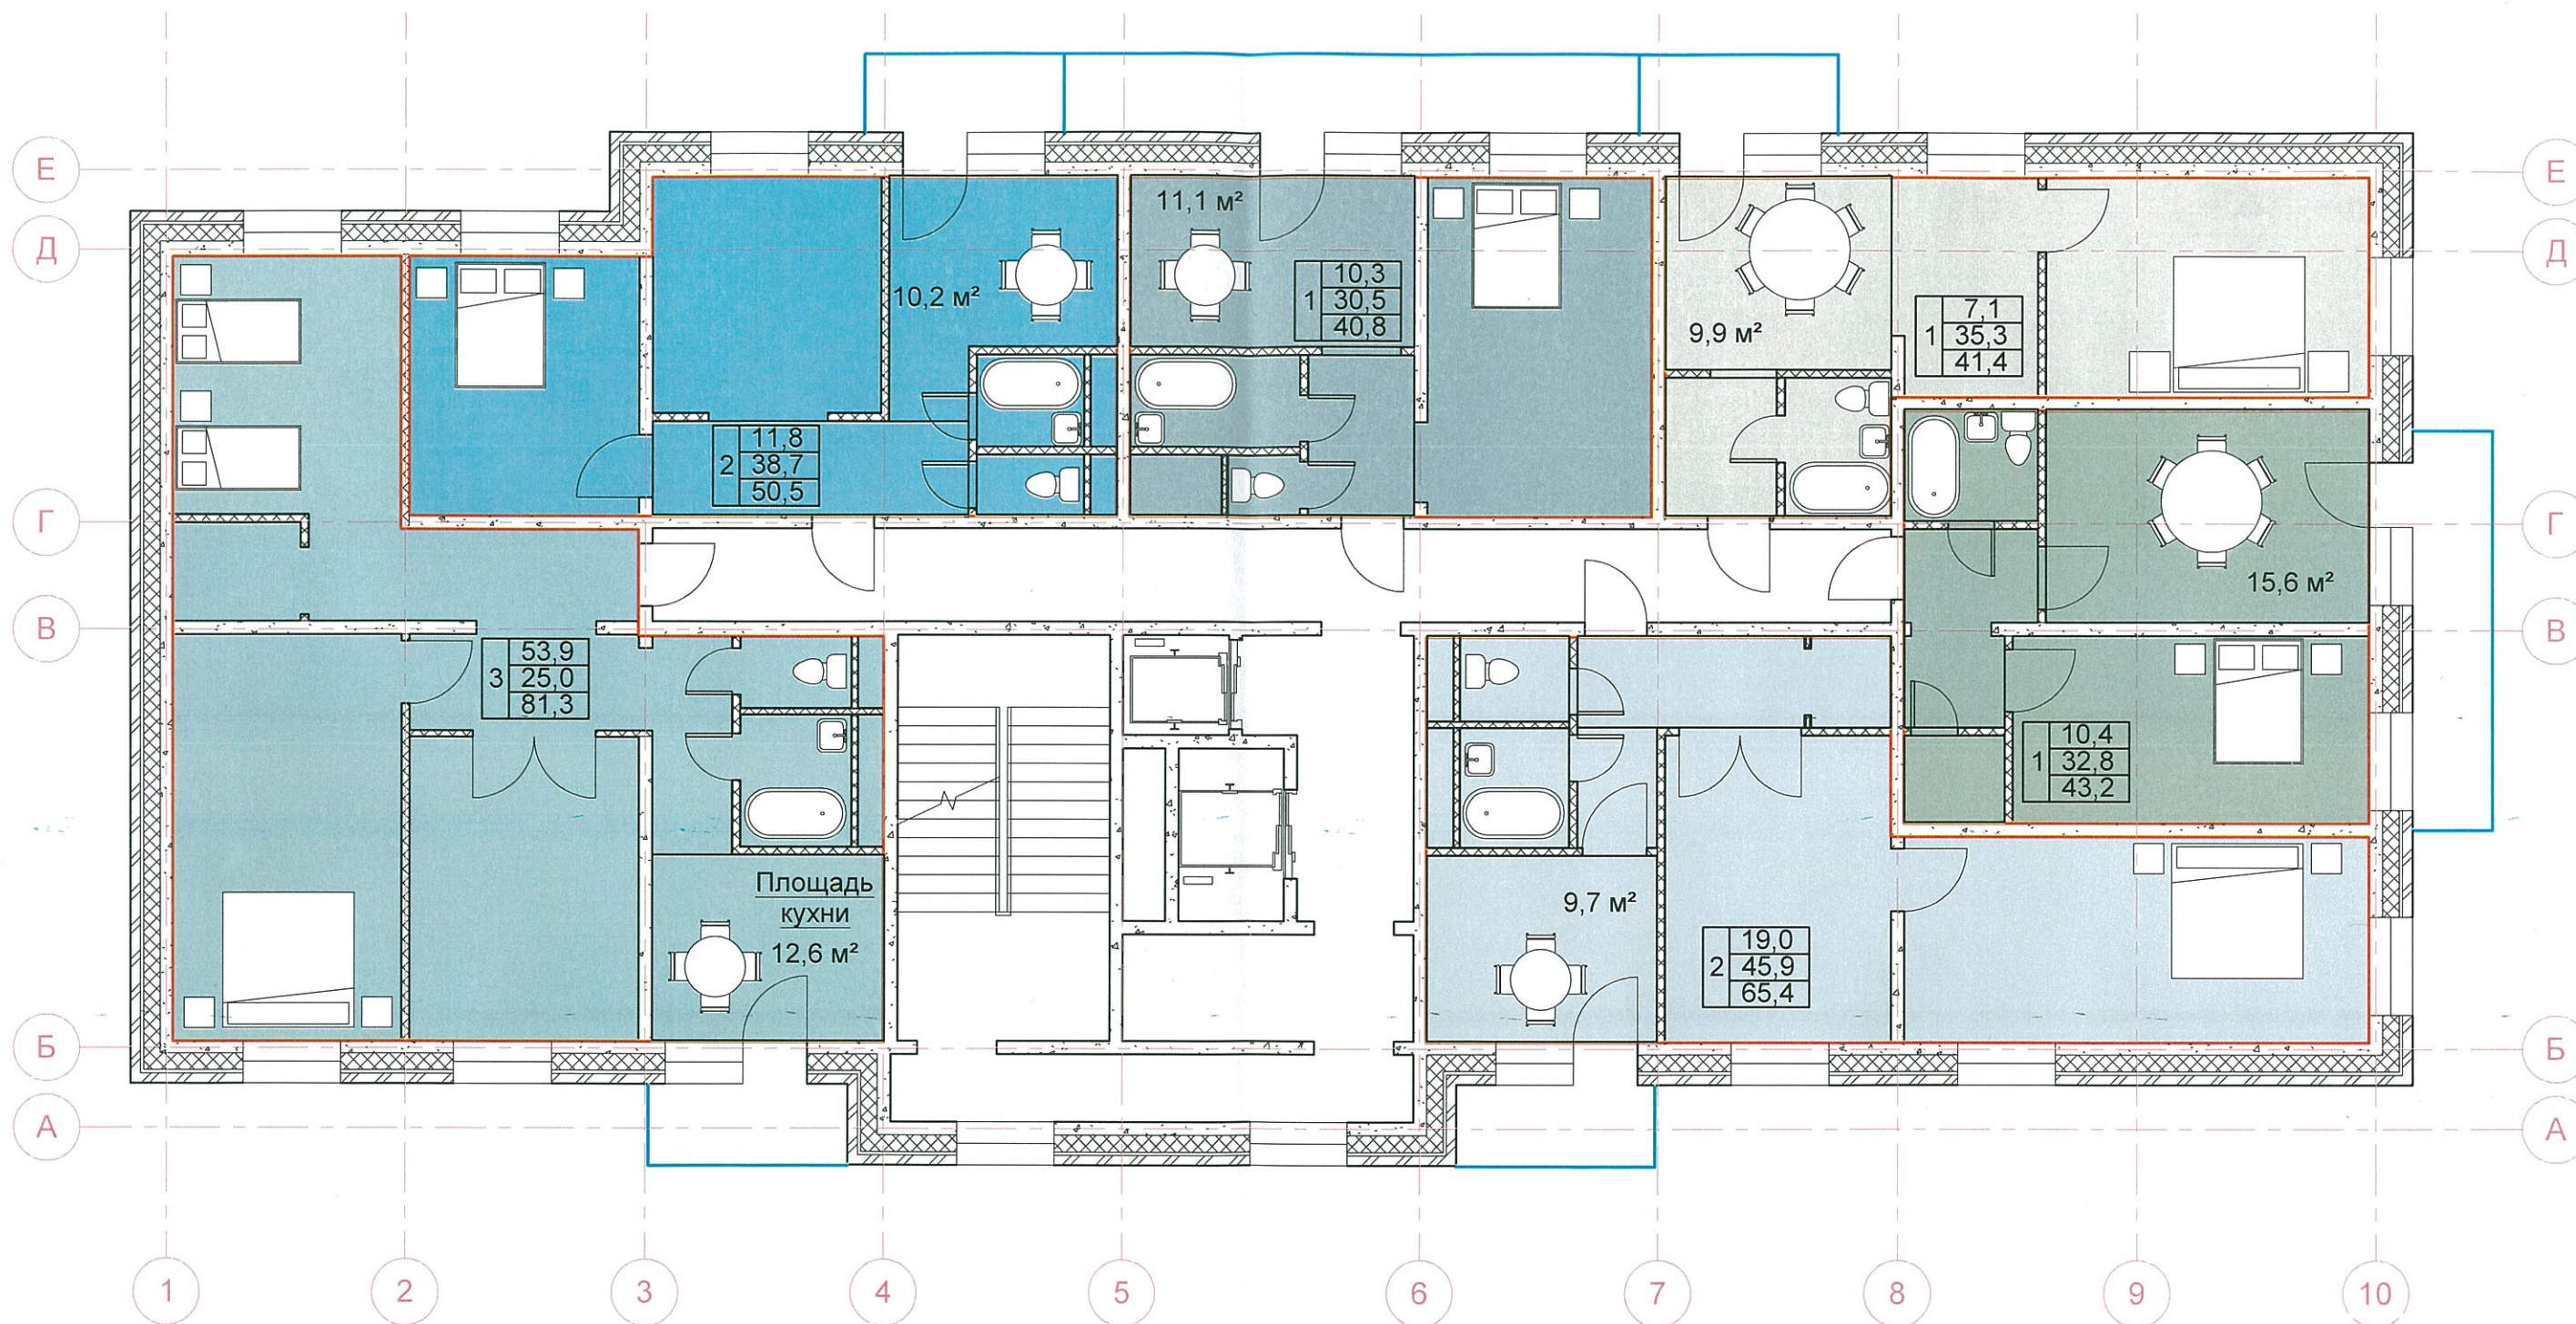

						???????????. АР			
						"Многоквартирный жилой дом по ул. Бау Ямпилова в Советском районе гор. Улан-Удэ"			
Изм.	Кол.уч.	Лист	№ док.	Подпись	Дата	Стадия		Лист	Листов
						ЭП		00	
						План типового этажа		ООО "АрхСтройПроект"	
						<i>Вариант</i>			